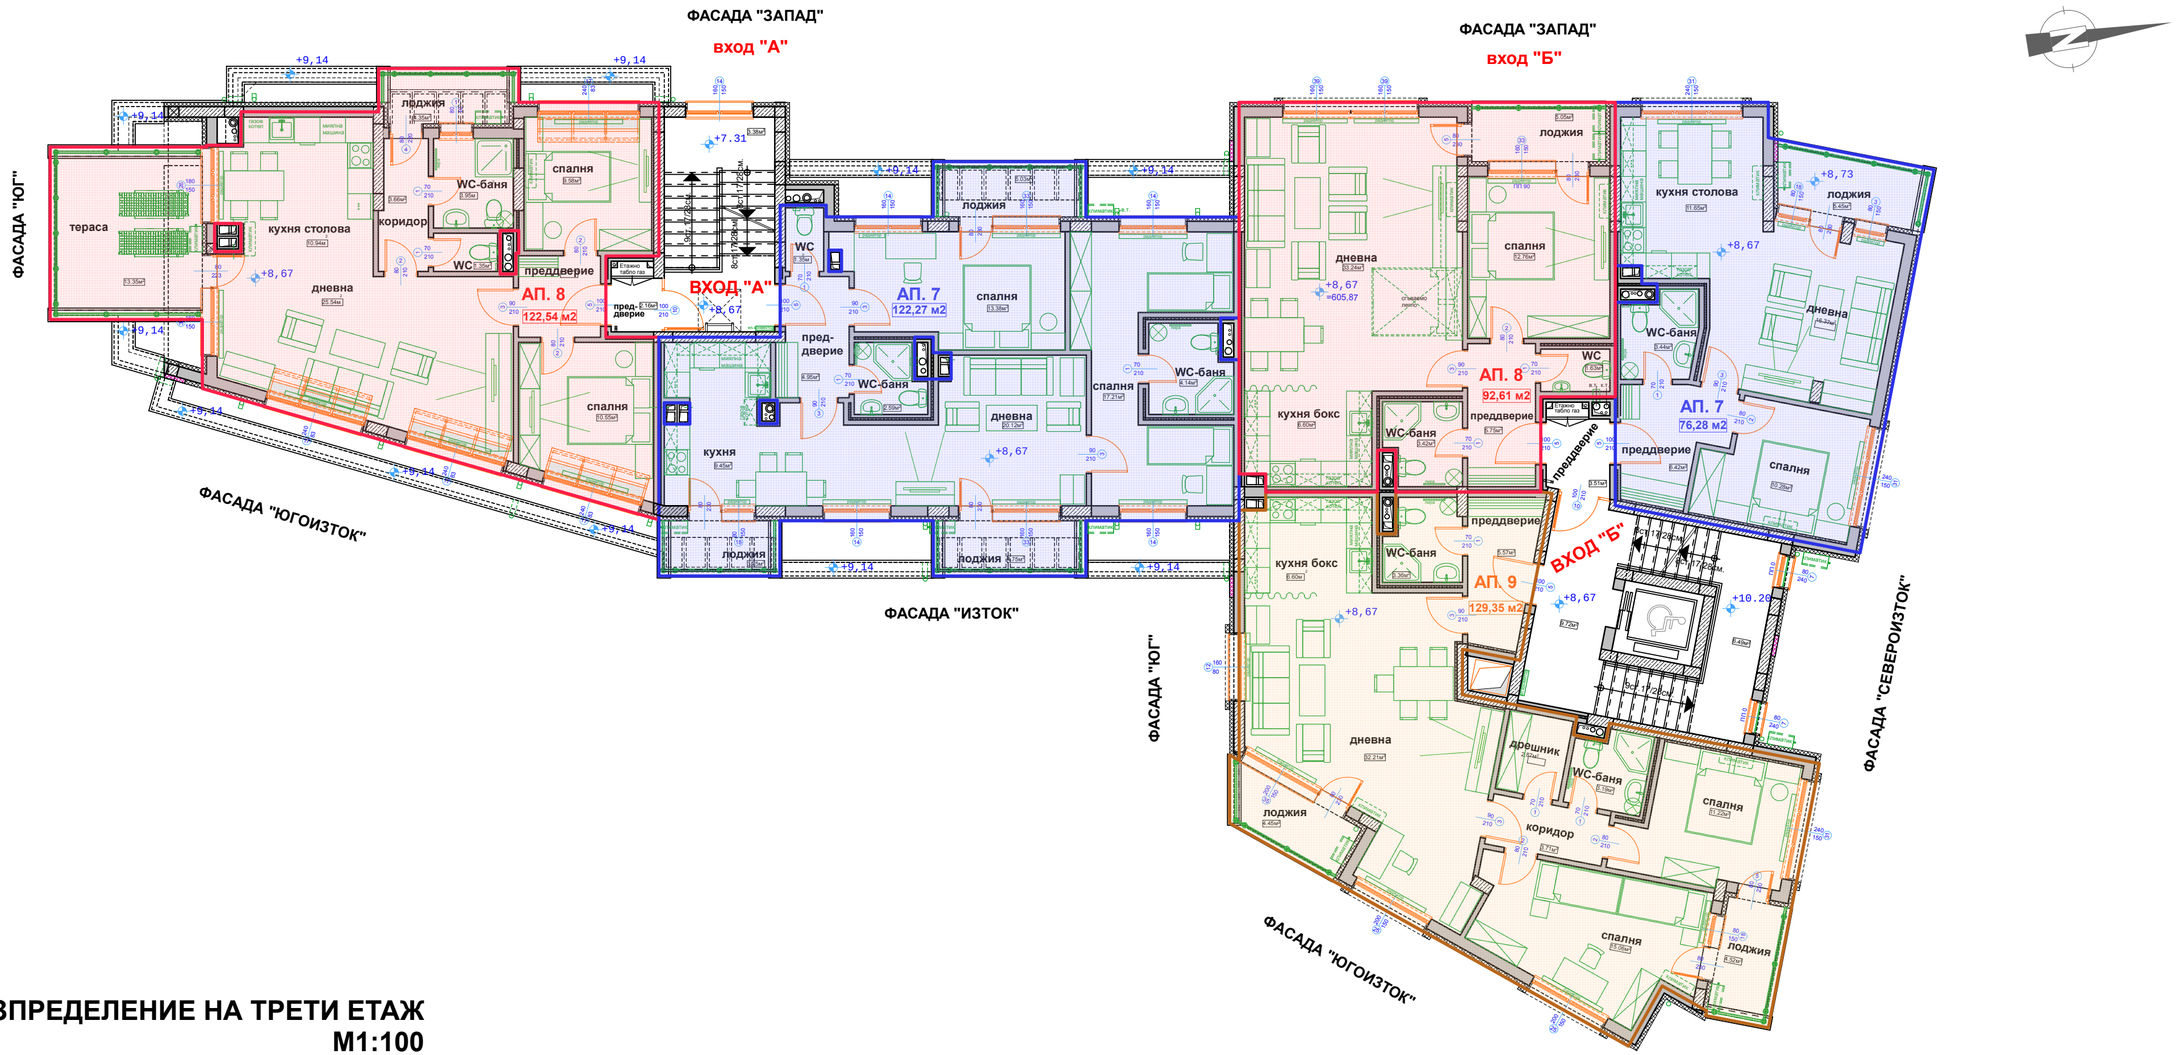

ПЛОЩОРАЗПРЕДЕЛЕНИЕ НА ТРЕТИ ЕТАЖ
КОТА +8,67 **М1:100**