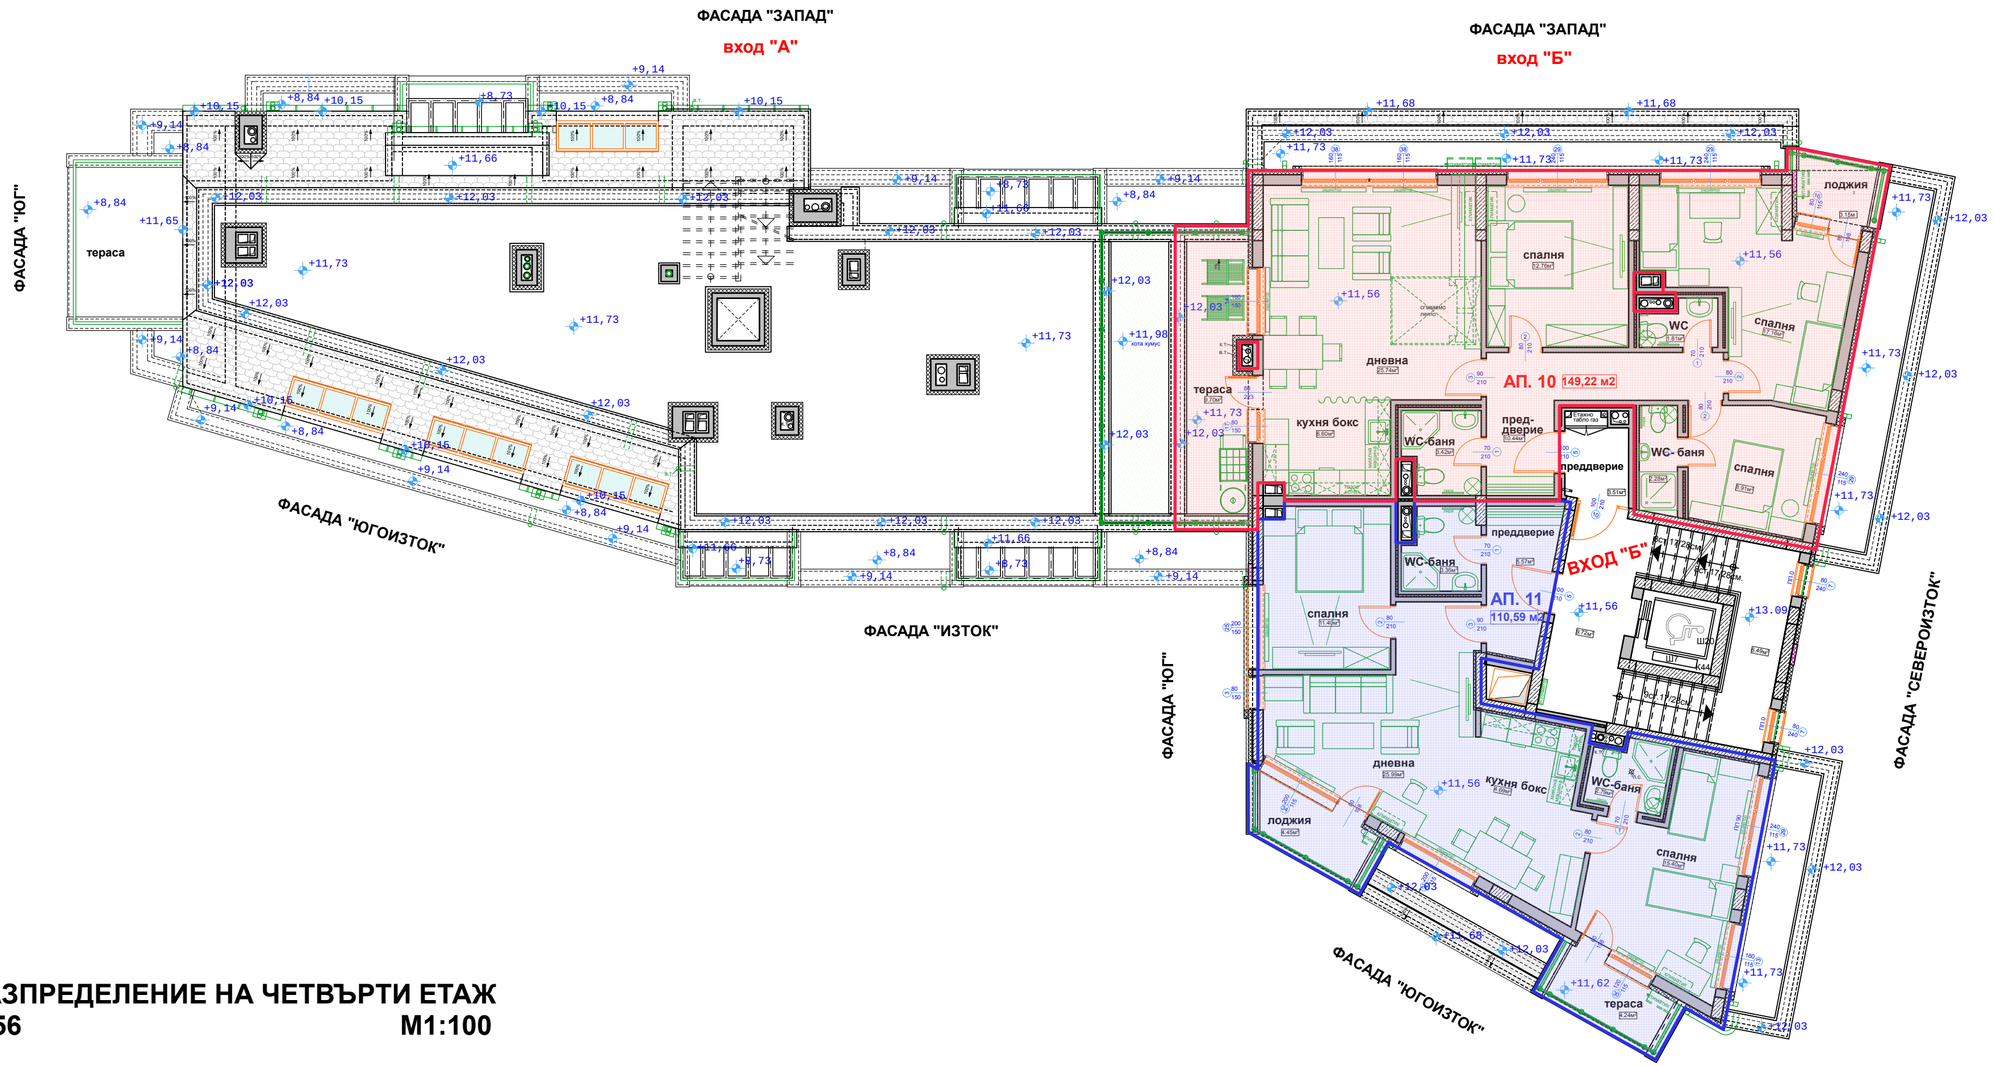

ПЛОЩОРАЗПРЕДЕЛЕНИЕ НА ЧЕТВЪРТИ ЕТАЖ
КОТА +11,56 **М1:100**